

Agenzia del Territorio
CATASTO FABBRICATI
Ufficio Provinciale di
Siena

Dichiarazione protocollo n. _____ del _____

Planimetria di u.i.u. in Comune di Casole D'elsa

Via Aringhieri _____

civ. _____

Identificativi Catastali:

Sezione:

Foglio: 21

Particella: 33

Subalterno: 11

Compilata da:
Cellesi Damiano


Iscritto all'albo:
Geometri

Prov. Siena

N. 1040

Scheda n. 1

Scala 1:200

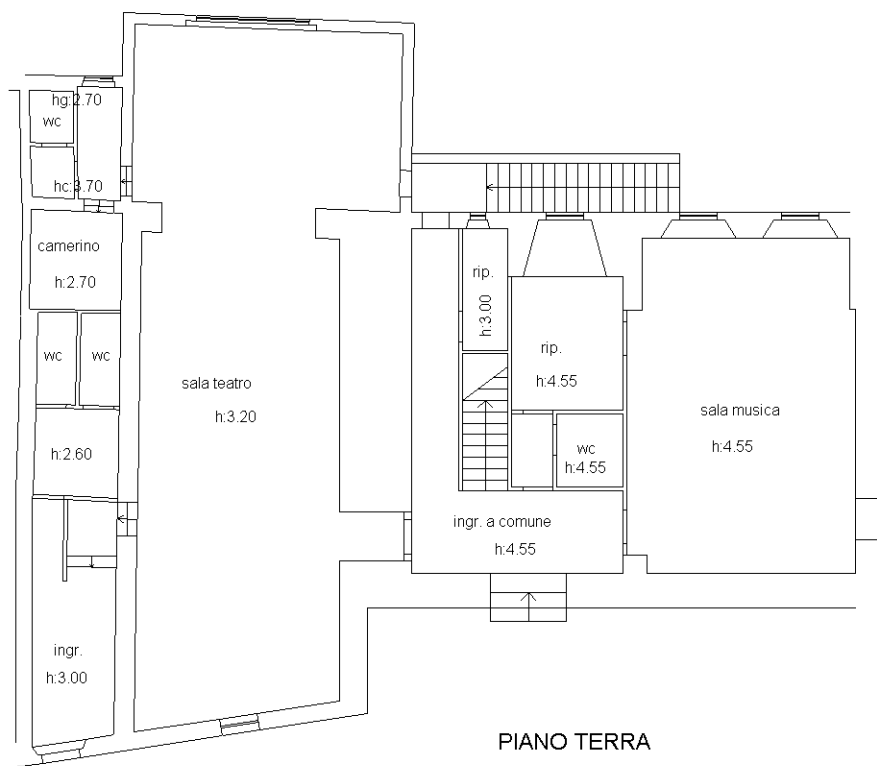

PIANO TERRA

